


I korrus

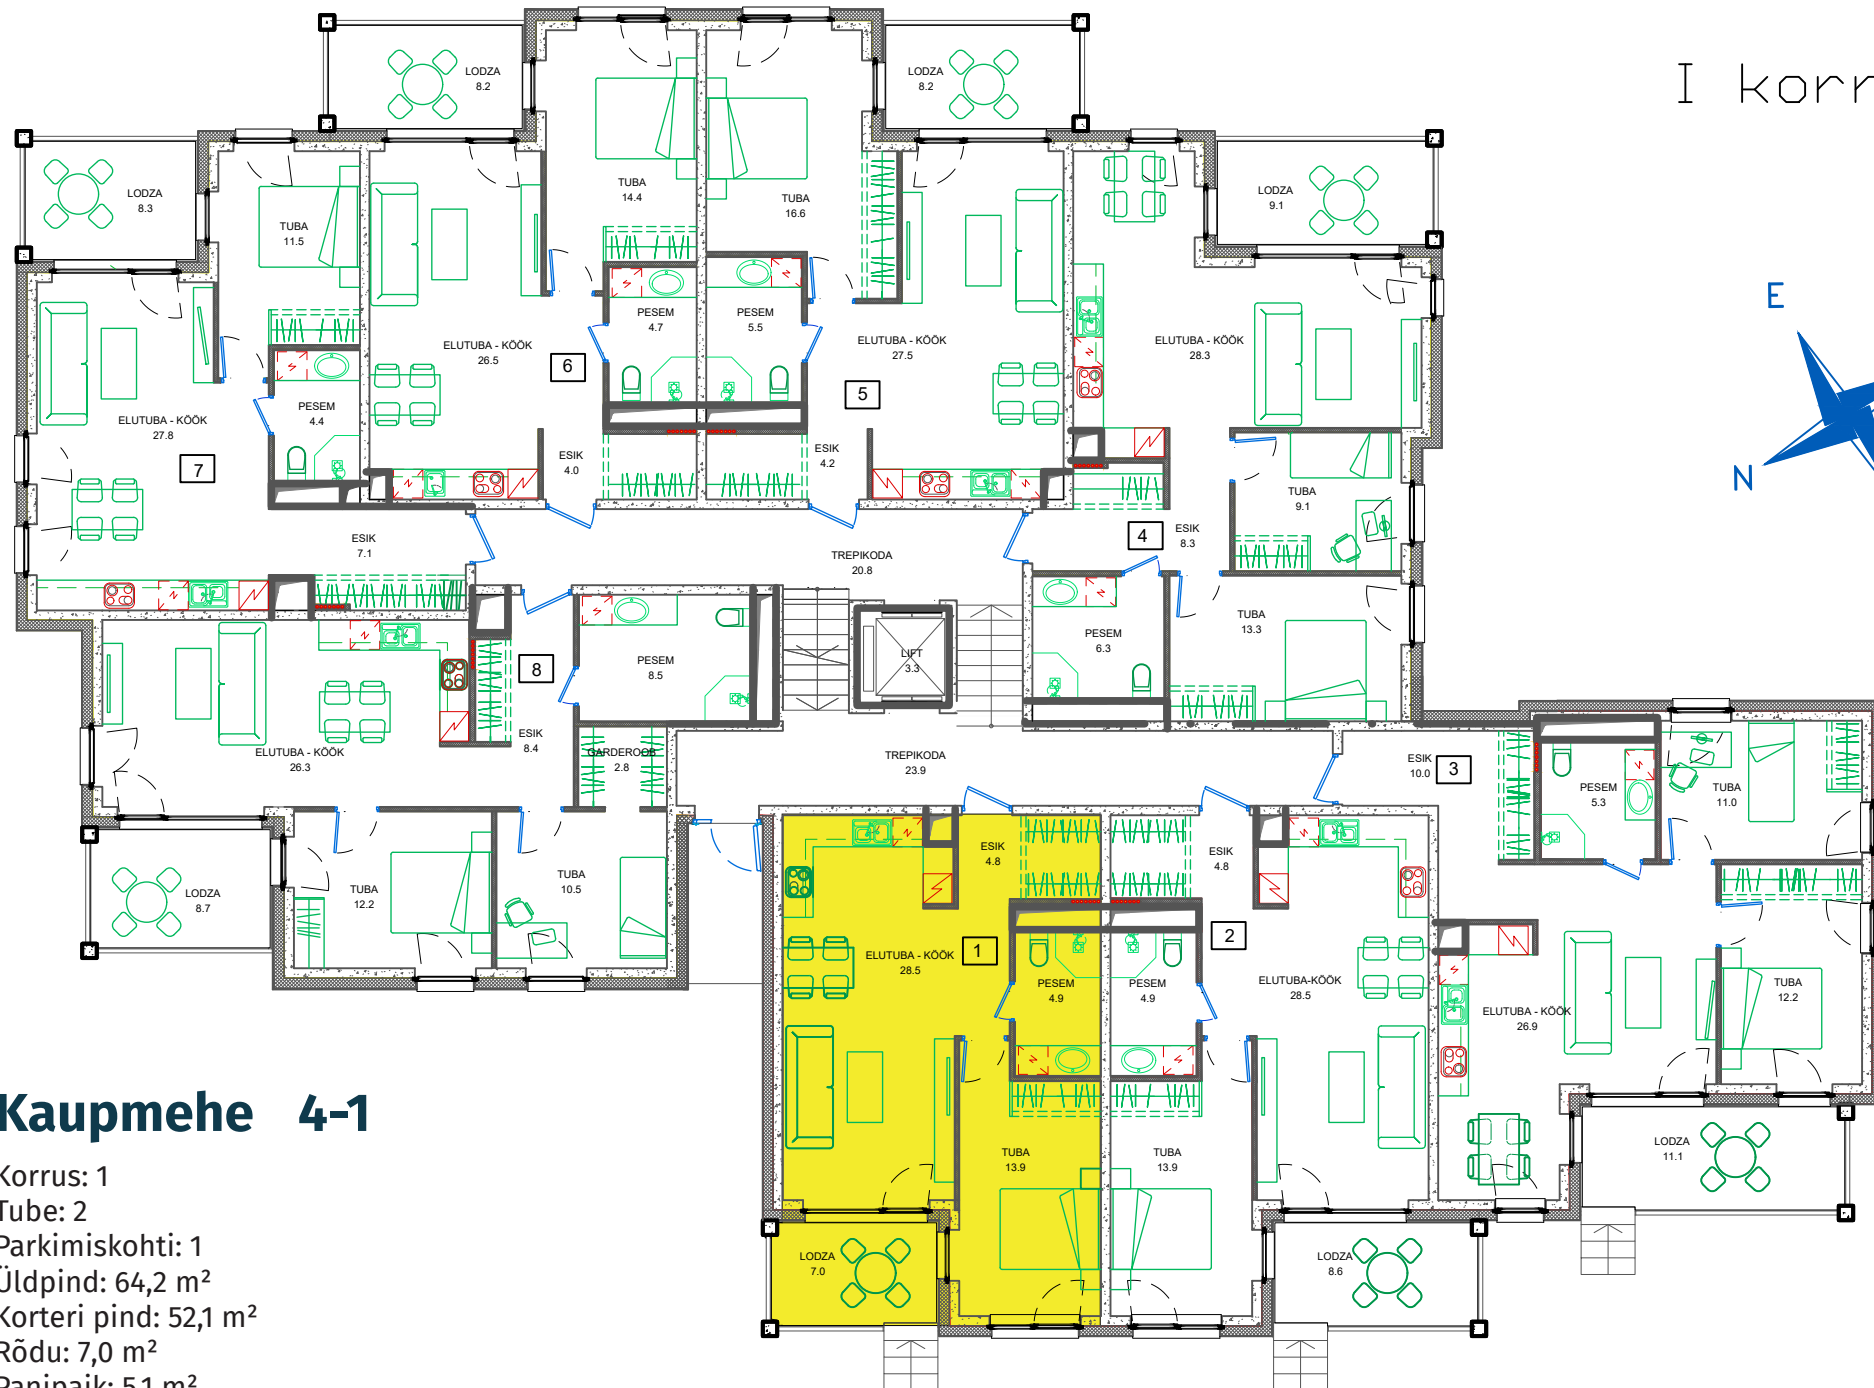

Kaupmehe 4-1

Korrus: 1

Tube: 2

Parkimiskohti: 1

Üldpind: 64,2 m²

Korteri pind: 52,1 m²

Rõdu: 7,0 m²

Panipaik: 5,1 m²