


I korrus

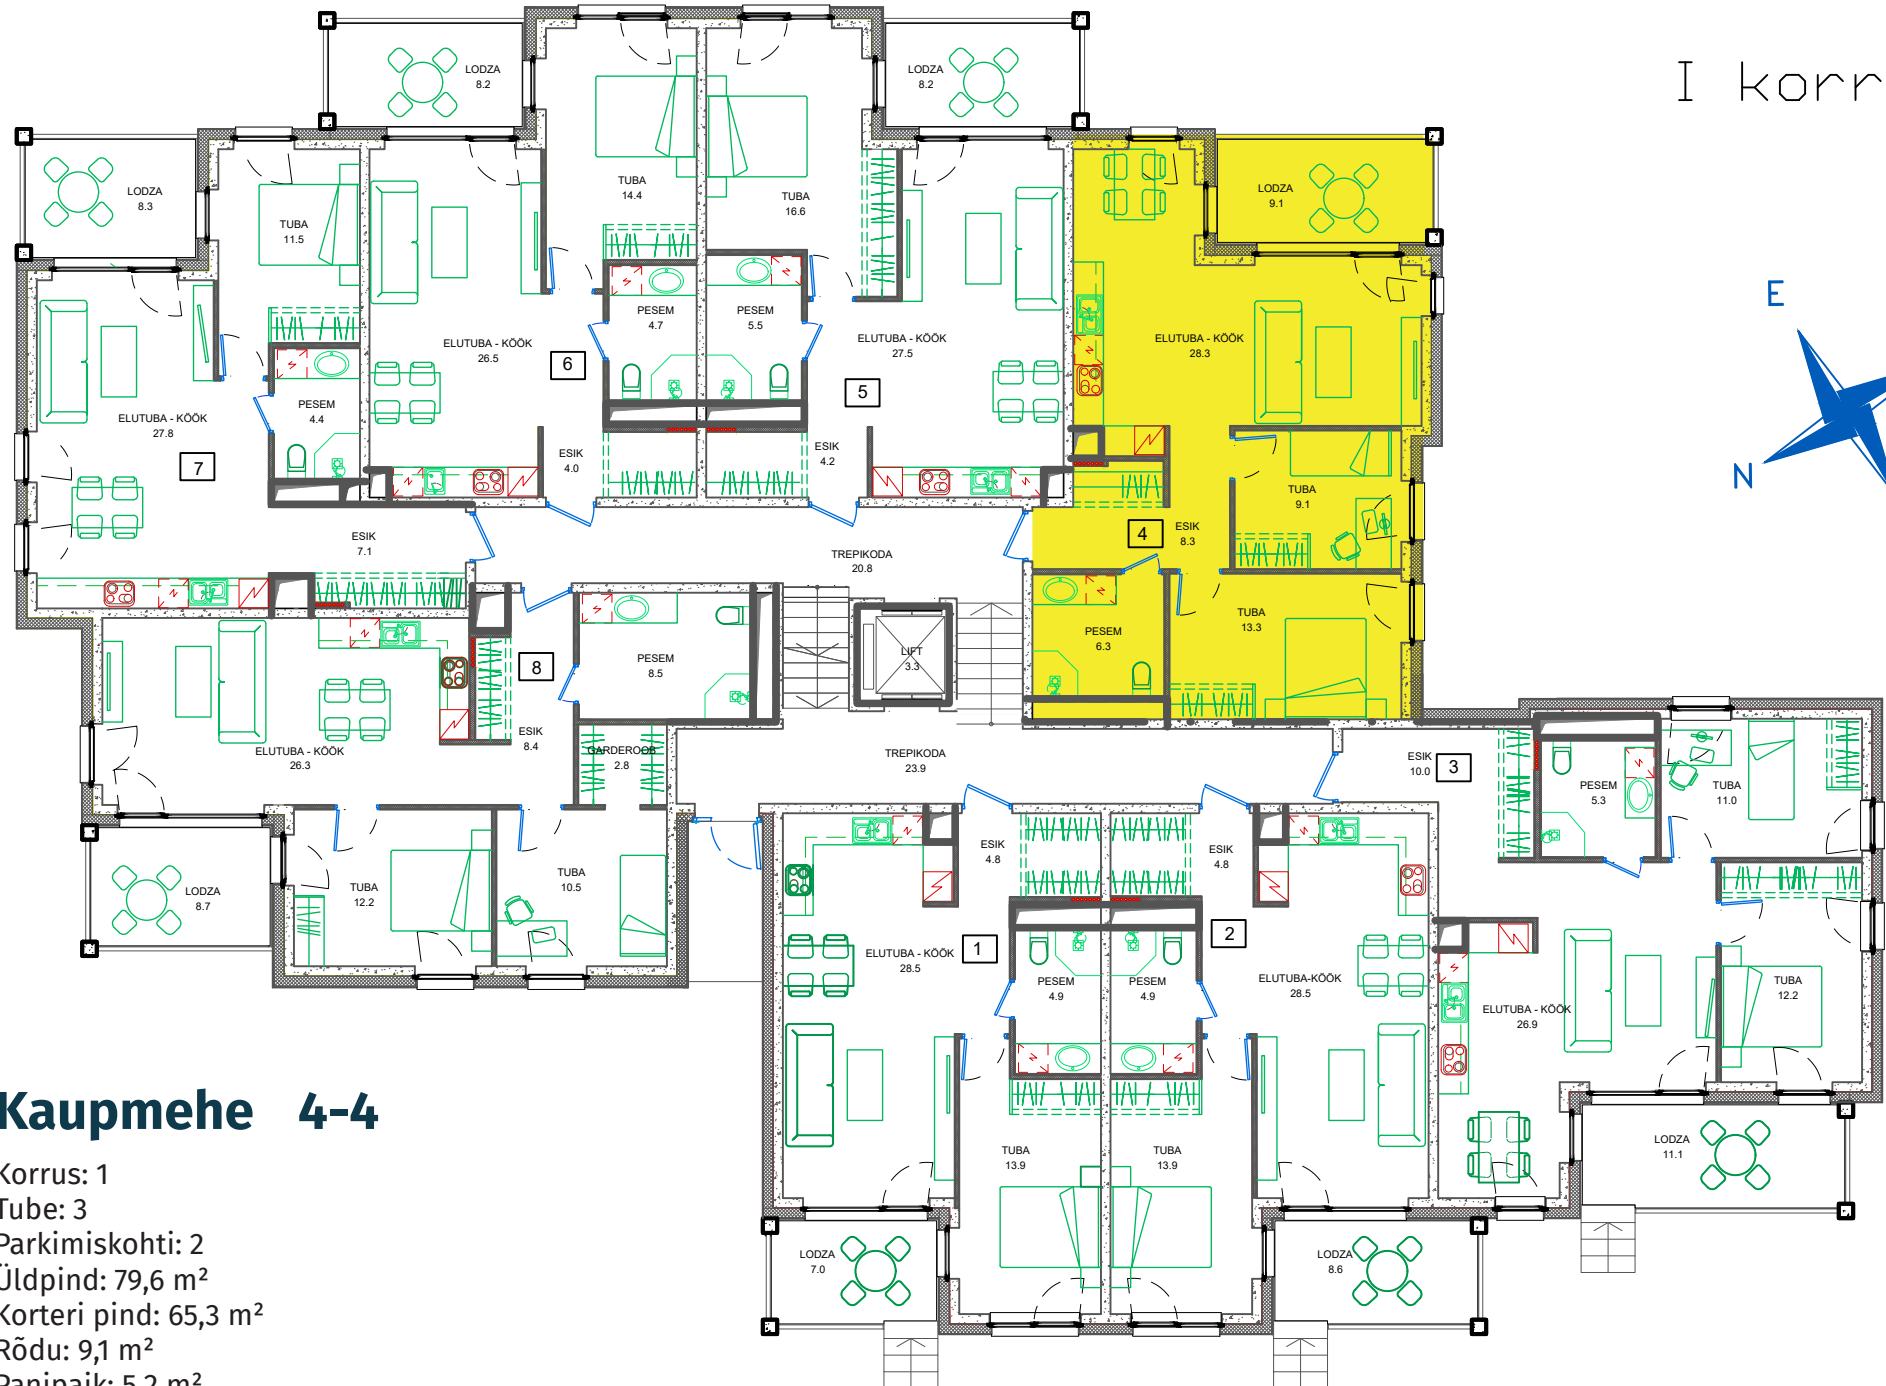

Kaupmehe 4-4

Korrus: 1

Tube: 3

Parkimiskohti: 2

Üldpind: 79,6 m²

Korteri pind: 65,3 m²

Rõdu: 9,1 m²

Panipaik: 5,2 m²