


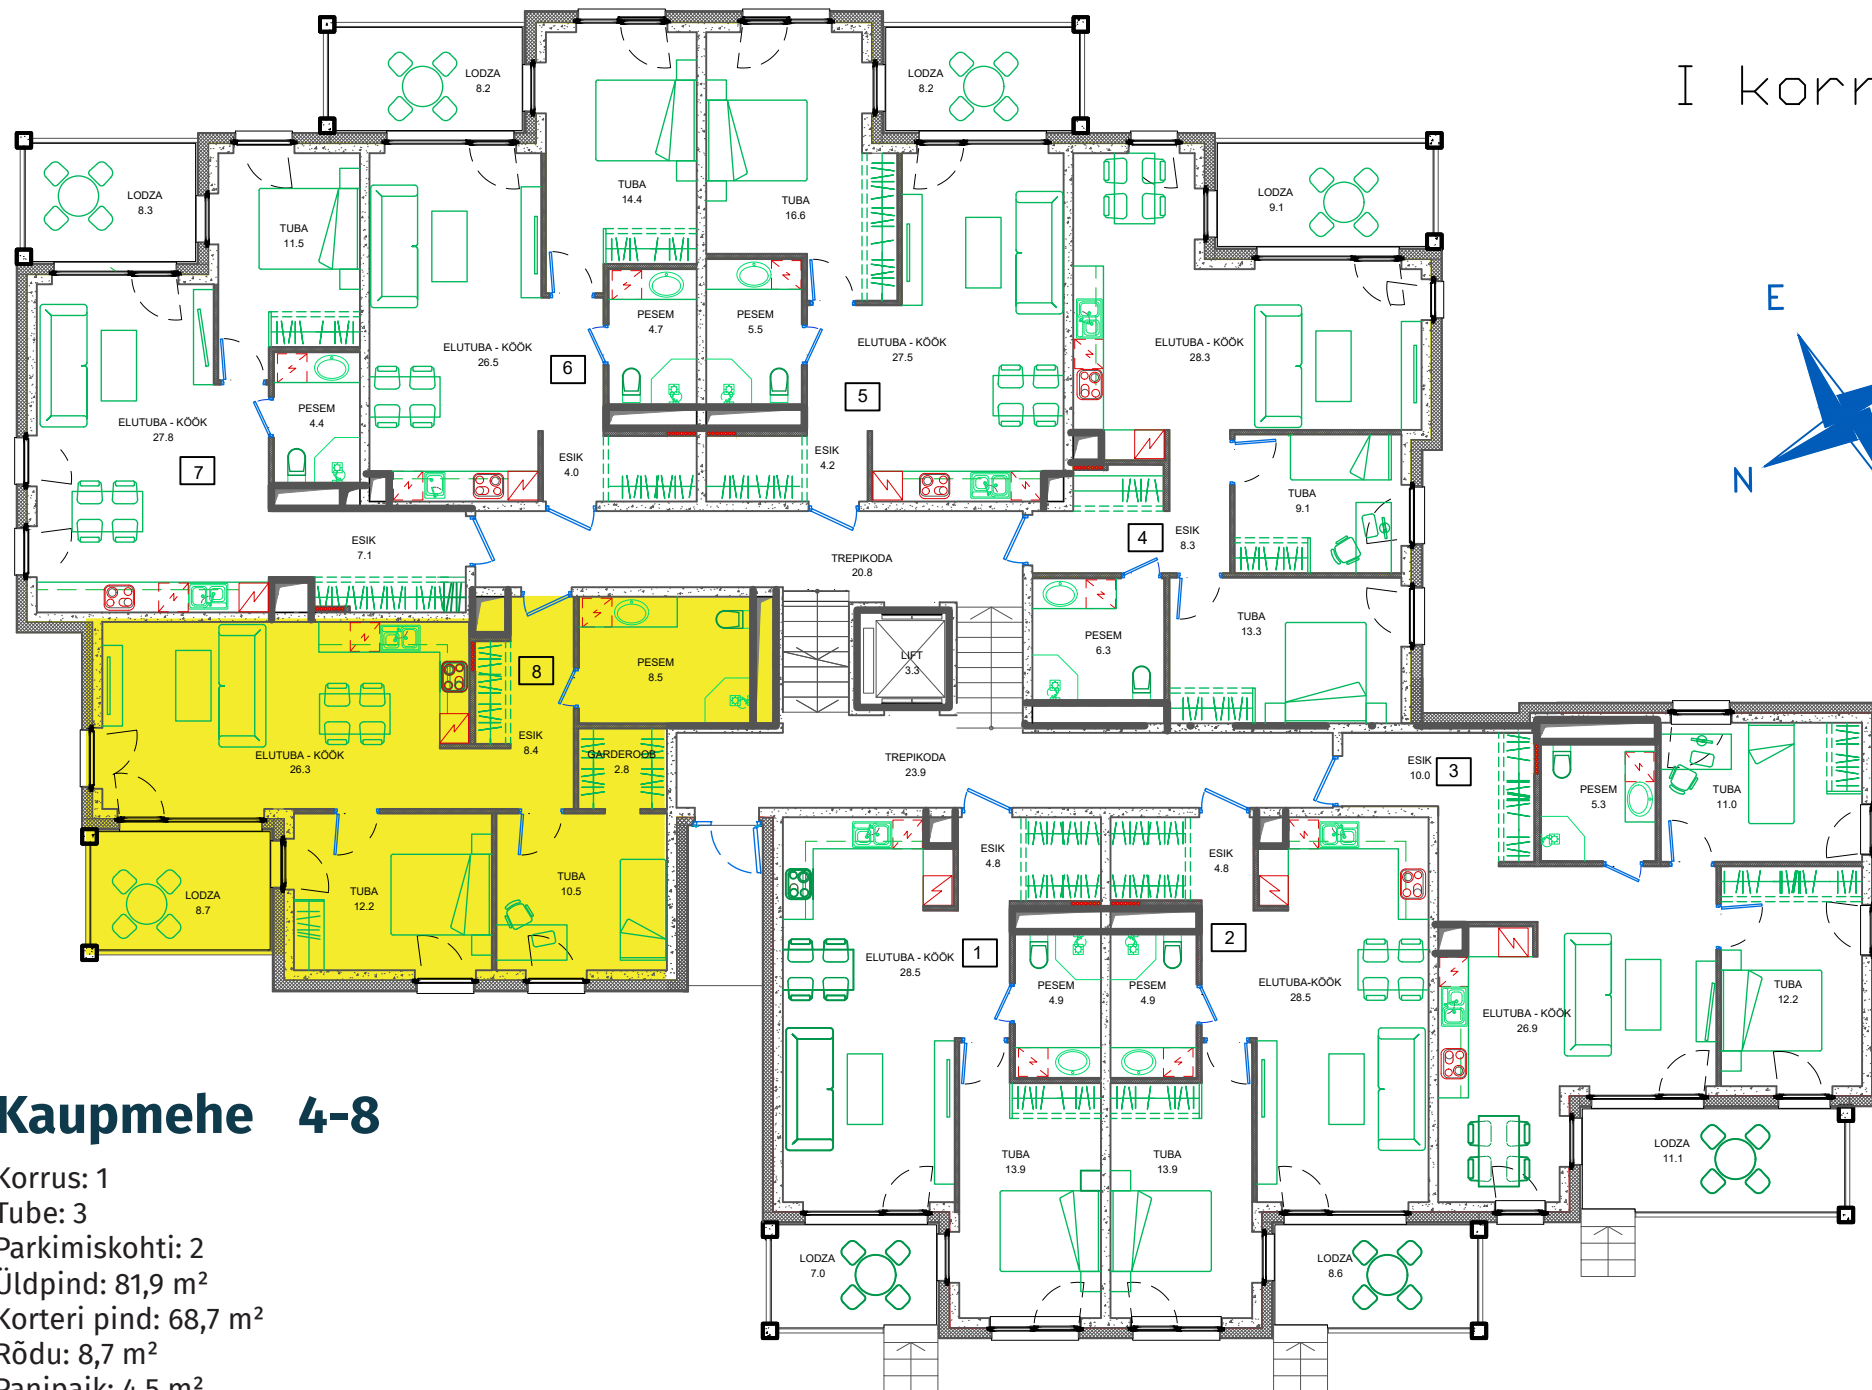

Korrus: 1
Tube: 3
Parkimiskohti: 2
Üldpind: 81,9 m²
Korteri pind: 68,7 m²
Rõdu: 8,7 m²
Panipaik: 4,5 m²