


# III korrus

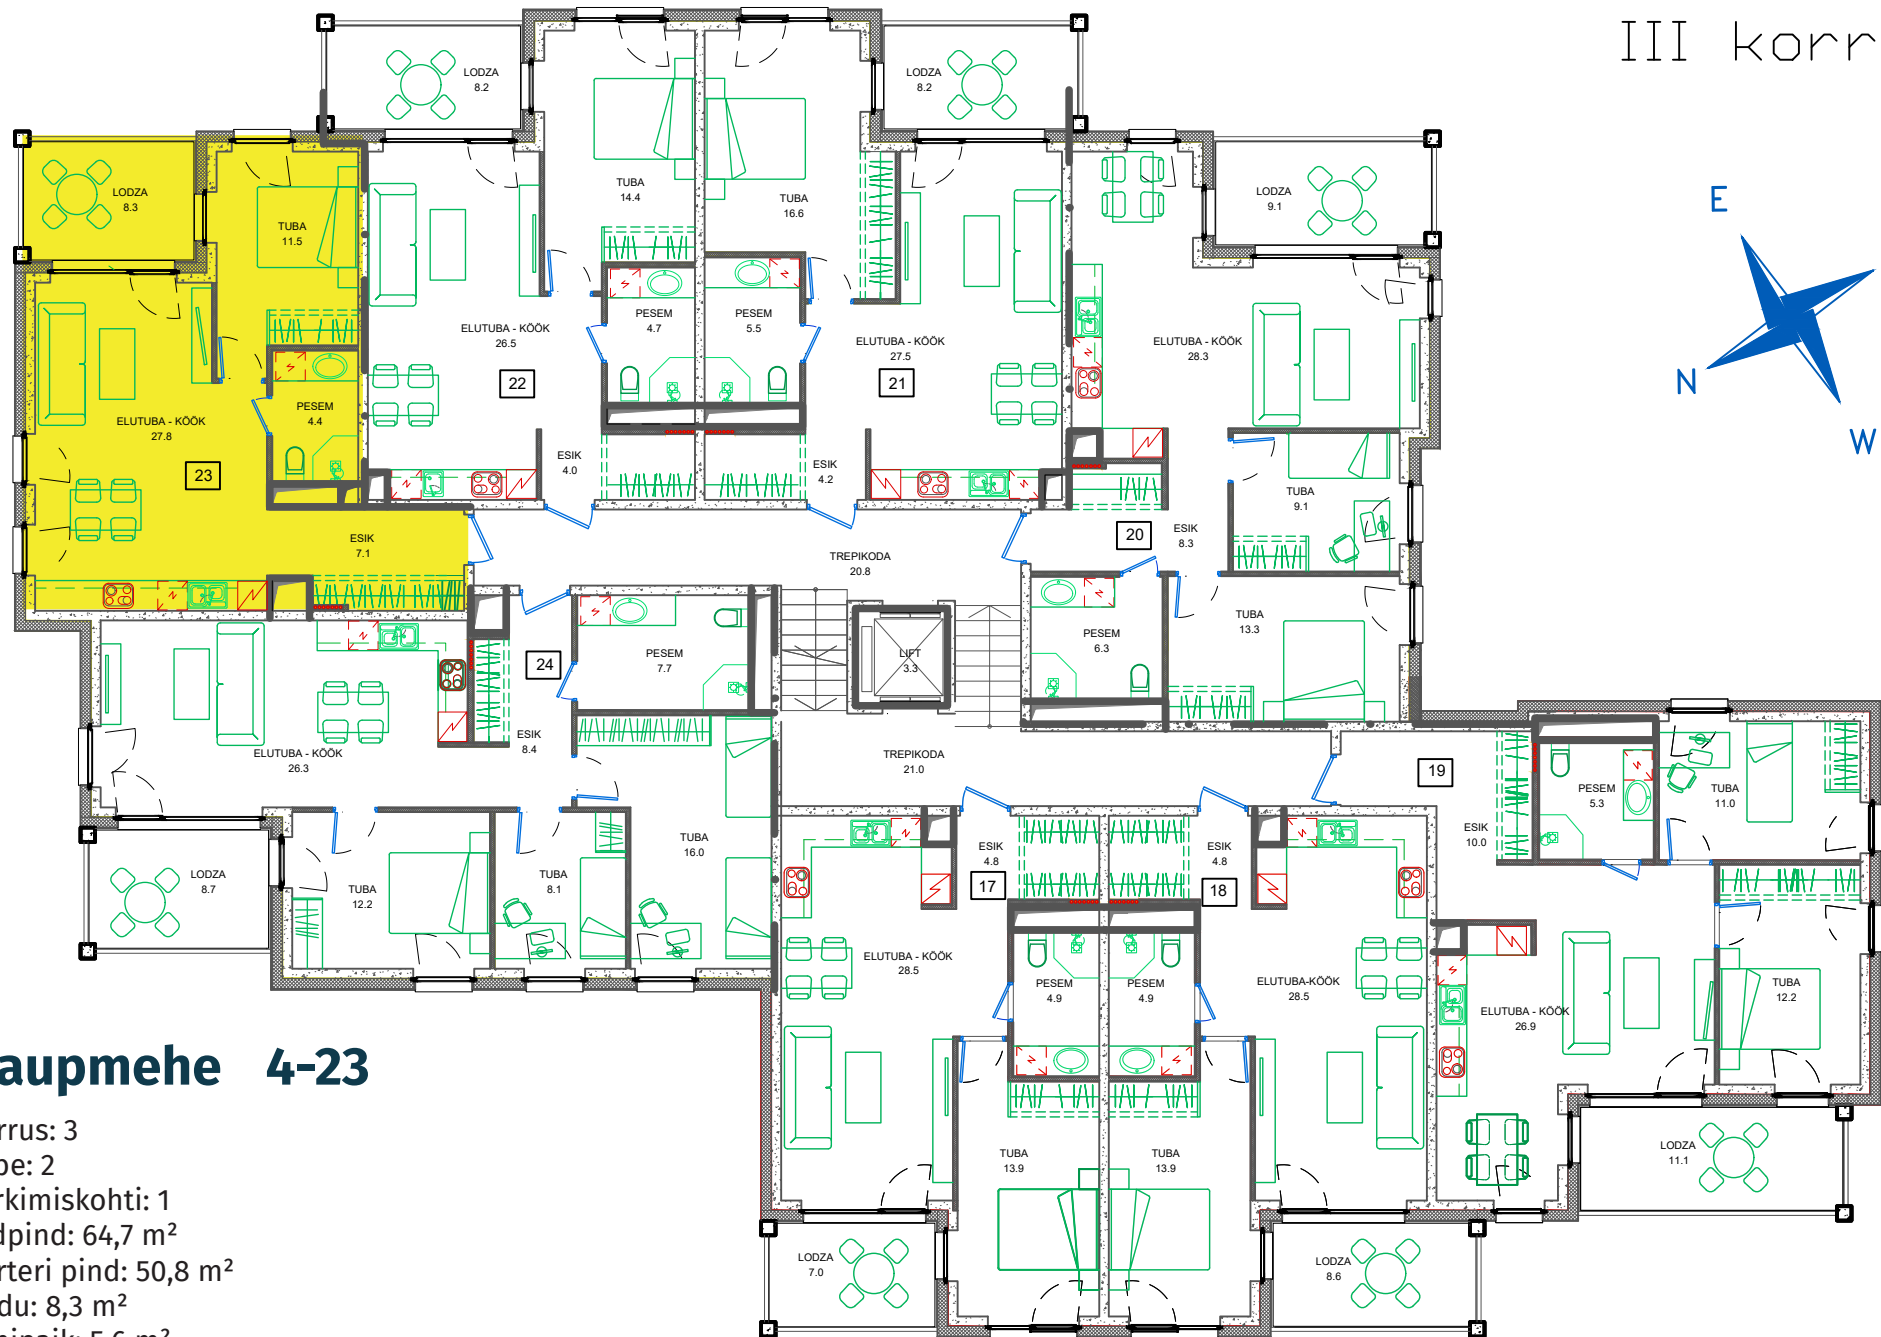

## Kaupmehe 4-23

- Korrus: 3
- Tube: 2
- Parkimiskohti: 1
- Üldpind: 64,7 m<sup>2</sup>
- Korteri pind: 50,8 m<sup>2</sup>
- Rõdu: 8,3 m<sup>2</sup>
- Panipaik: 5,6 m<sup>2</sup>