


IV korrus

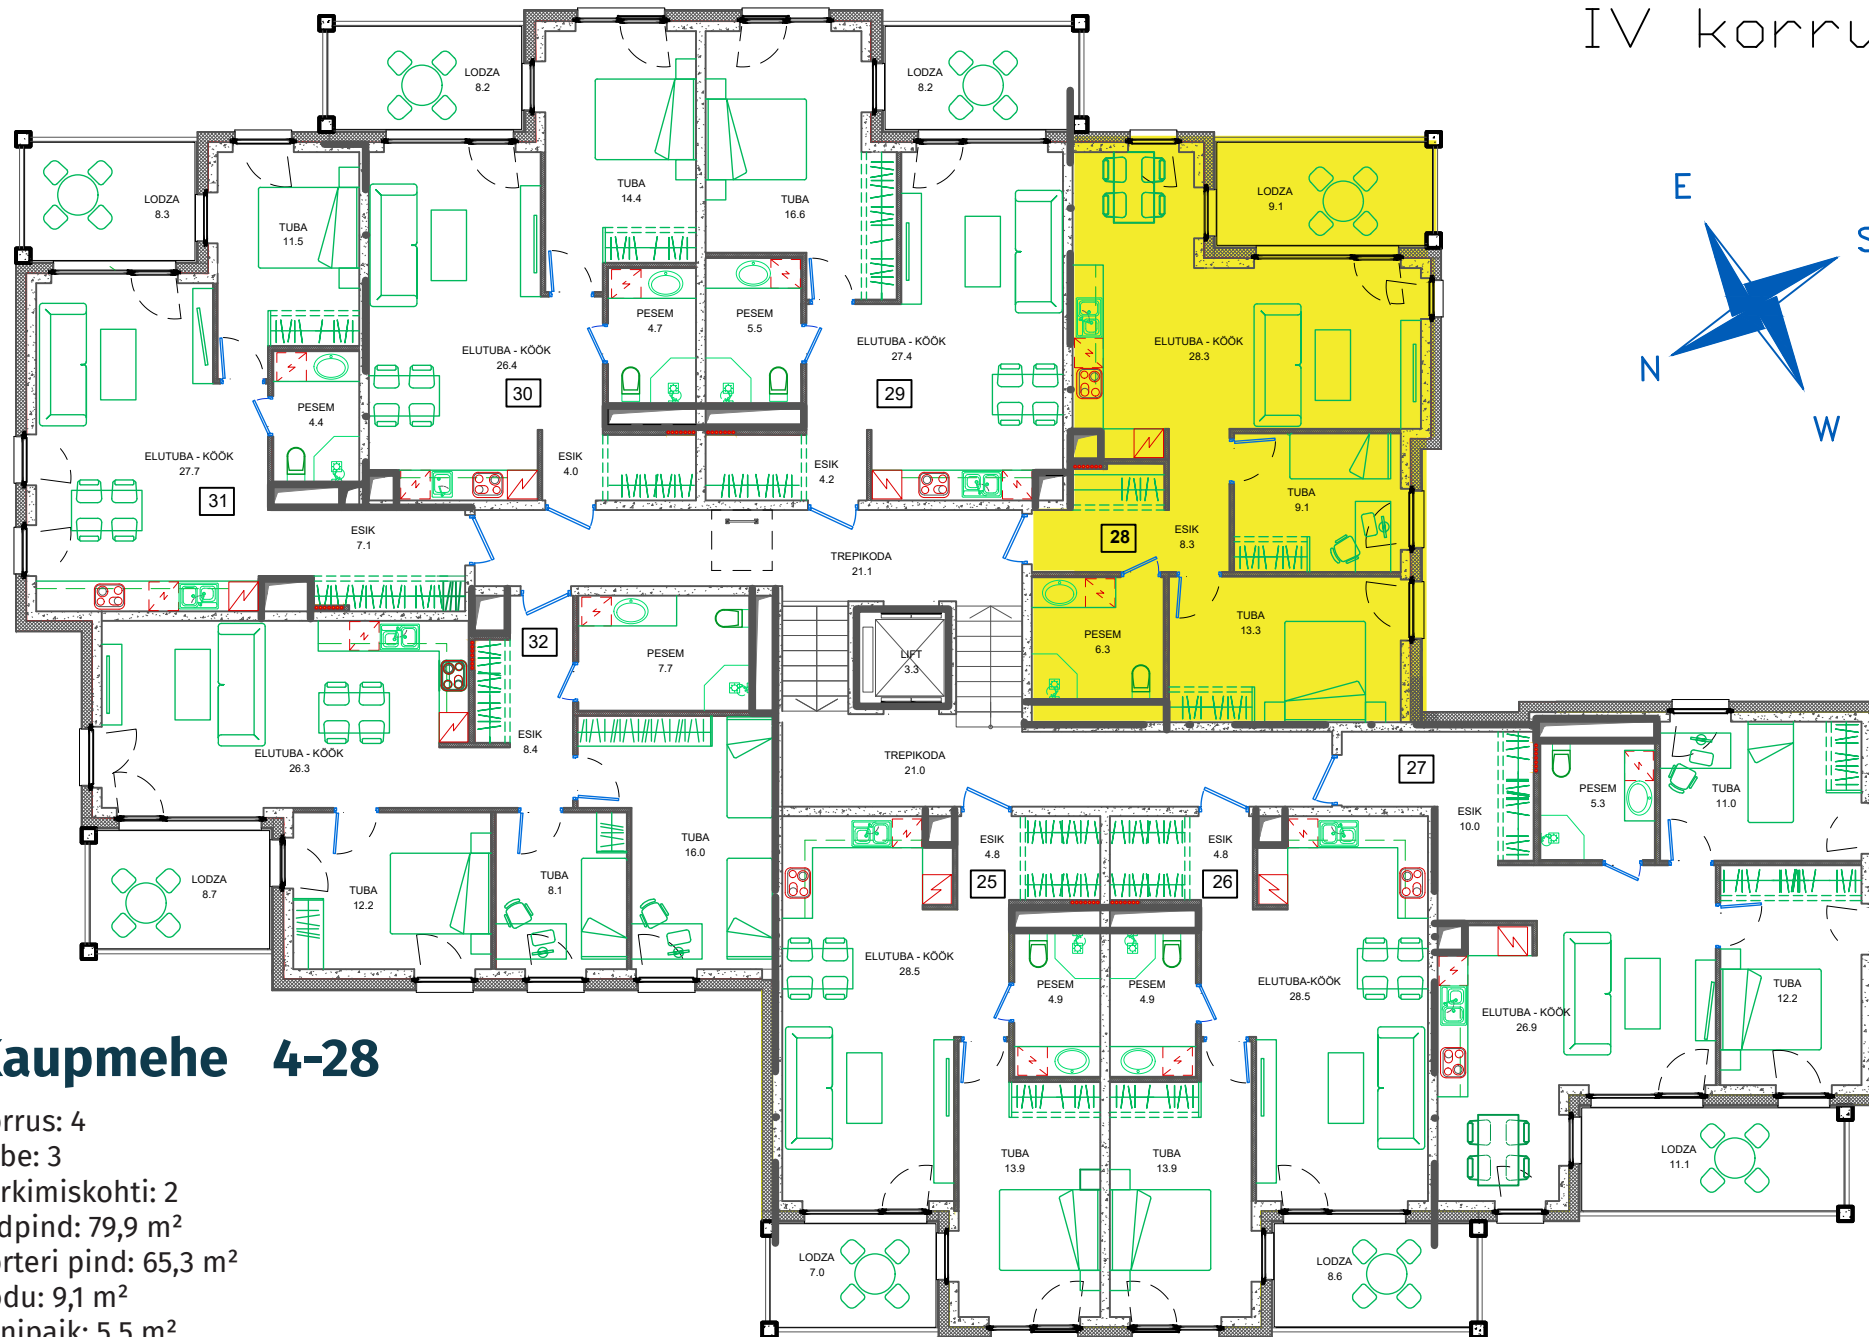

Kaupmehe 4-28

Korrus: 4

Tube: 3

Parkimiskohti: 2

Üldpind: 79,9 m²

Korteri pind: 65,3 m²

Rõdu: 9,1 m²

Panipaik: 5,5 m²